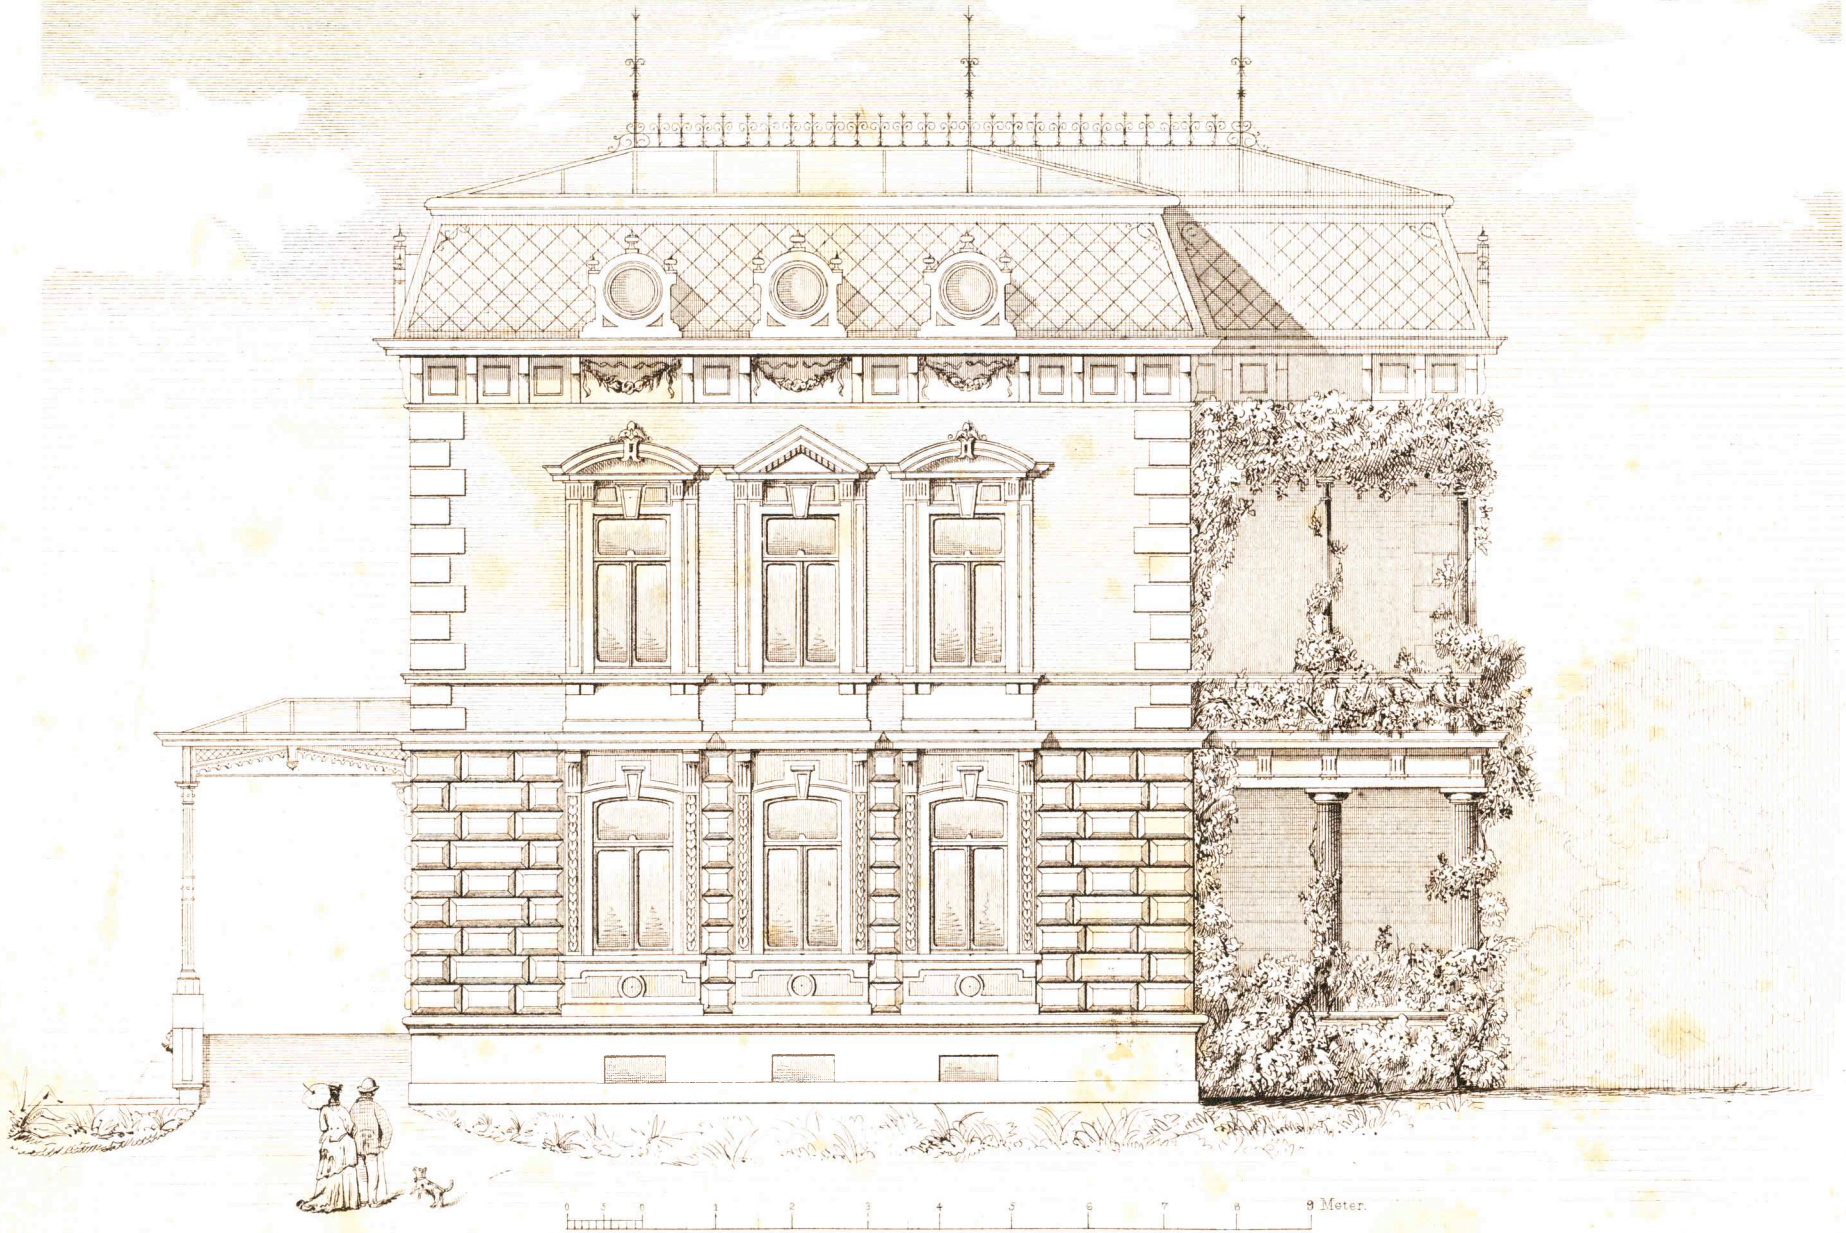

0 5 6 1 2 3 4 5 6 7 8 9 Meter.

Küche.
Speisesaal.
Vorplatz.
Zimmer des Herrn.
Zimmer der Frau.
Wohnz.
Veranda.
Parterre.
I. Etage.
Schlafz.
Vorpl.
Wohnzimmer.
Schlafz.
Billardz.
Salon.
Veranda.
0 1 2 3 4 5 6 7 8 9 10 11 Meter